

BRÖSSKAMP ARCHITEKTEN
ARCHITEKTUR LANDSCHAFTSARCHITEKTUR



ENERGIEBERATER-MÜNSTER
Tobias Brösskamp Dipl.-Ing. Architekt

Bauvorhaben:
Bestandsaufnahme


Bauherr:
**Morgner & Schulz
Immobilien GmbH
Mühlhäuser Str. 45
48155 Münster**



Planung:
**Dipl.-Ing. Architekt
Tobias Brösskamp
Prozessionsweg 428 a
48155 Münster
www.broesskamp.com
info@broesskamp.com**


Planinhalt:
EG Bestand

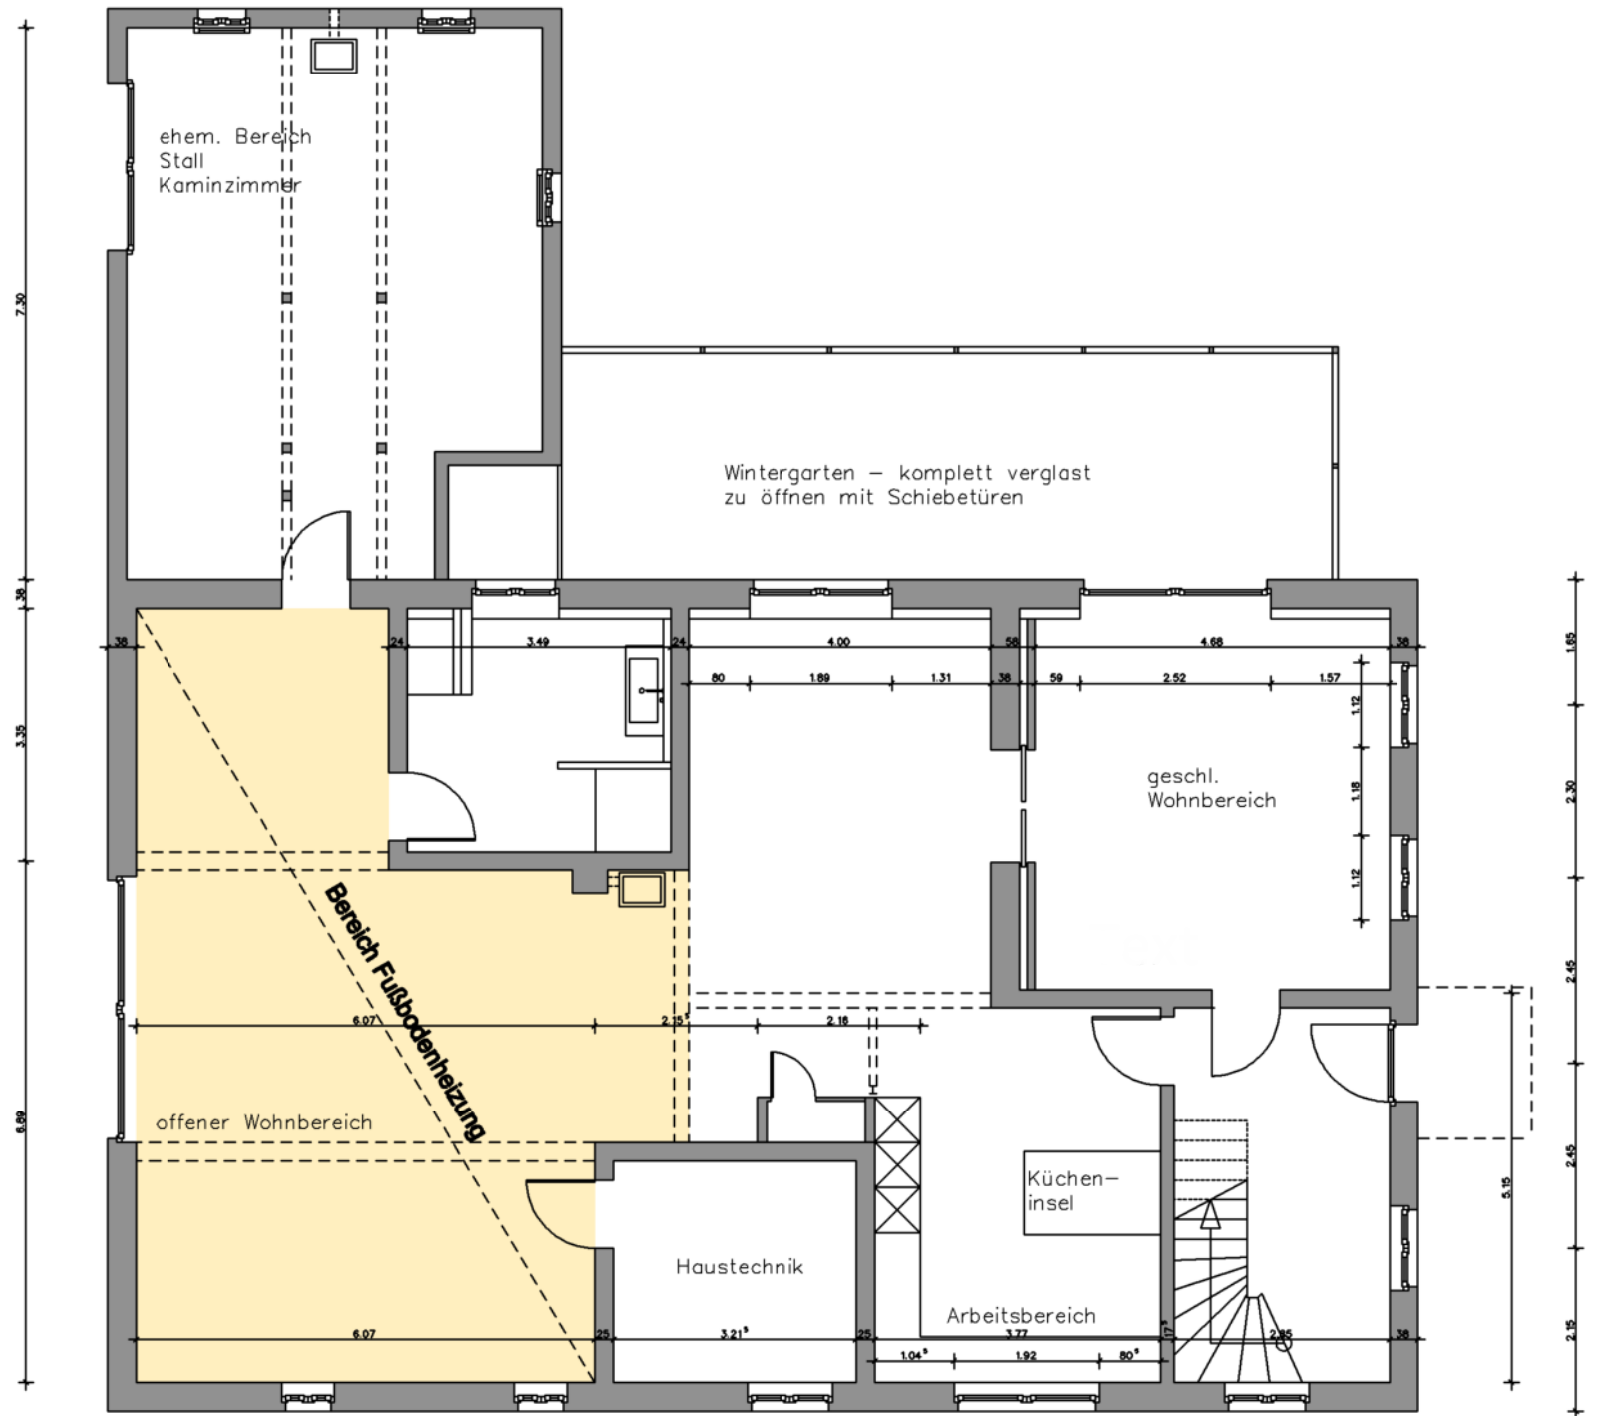

Tobias Brösskamp
25.03.2024



 <p>BRÖSSKAMP ARCHITEKTEN ARCHITEKTUR LANDSCHAFTSARCHITEKTUR</p> <p>ENERGIEBERATER-MÜNSTER Tobias Brösskamp Dipl.-Ing. Architekt</p>	<p>Bauvorhaben: Bestandsaufnahme</p> <p>Bereich Radiatoren + FBH</p>	<p>Bauherr: Morgner & Schulz Immobilien GmbH Mühlhäuser Str. 45 48155 Münster</p>	<p>Planung: Dipl.-Ing. Architekt Tobias Brösskamp Prozessionsweg 428 a 48155 Münster</p> <p>www.broesskamp.com info@broesskamp.com</p>	<p>Planinhalt: EG Bestand</p>  <p><i>Tobias Brösskamp</i> 25.03.2024</p>
--	--	---	---	---

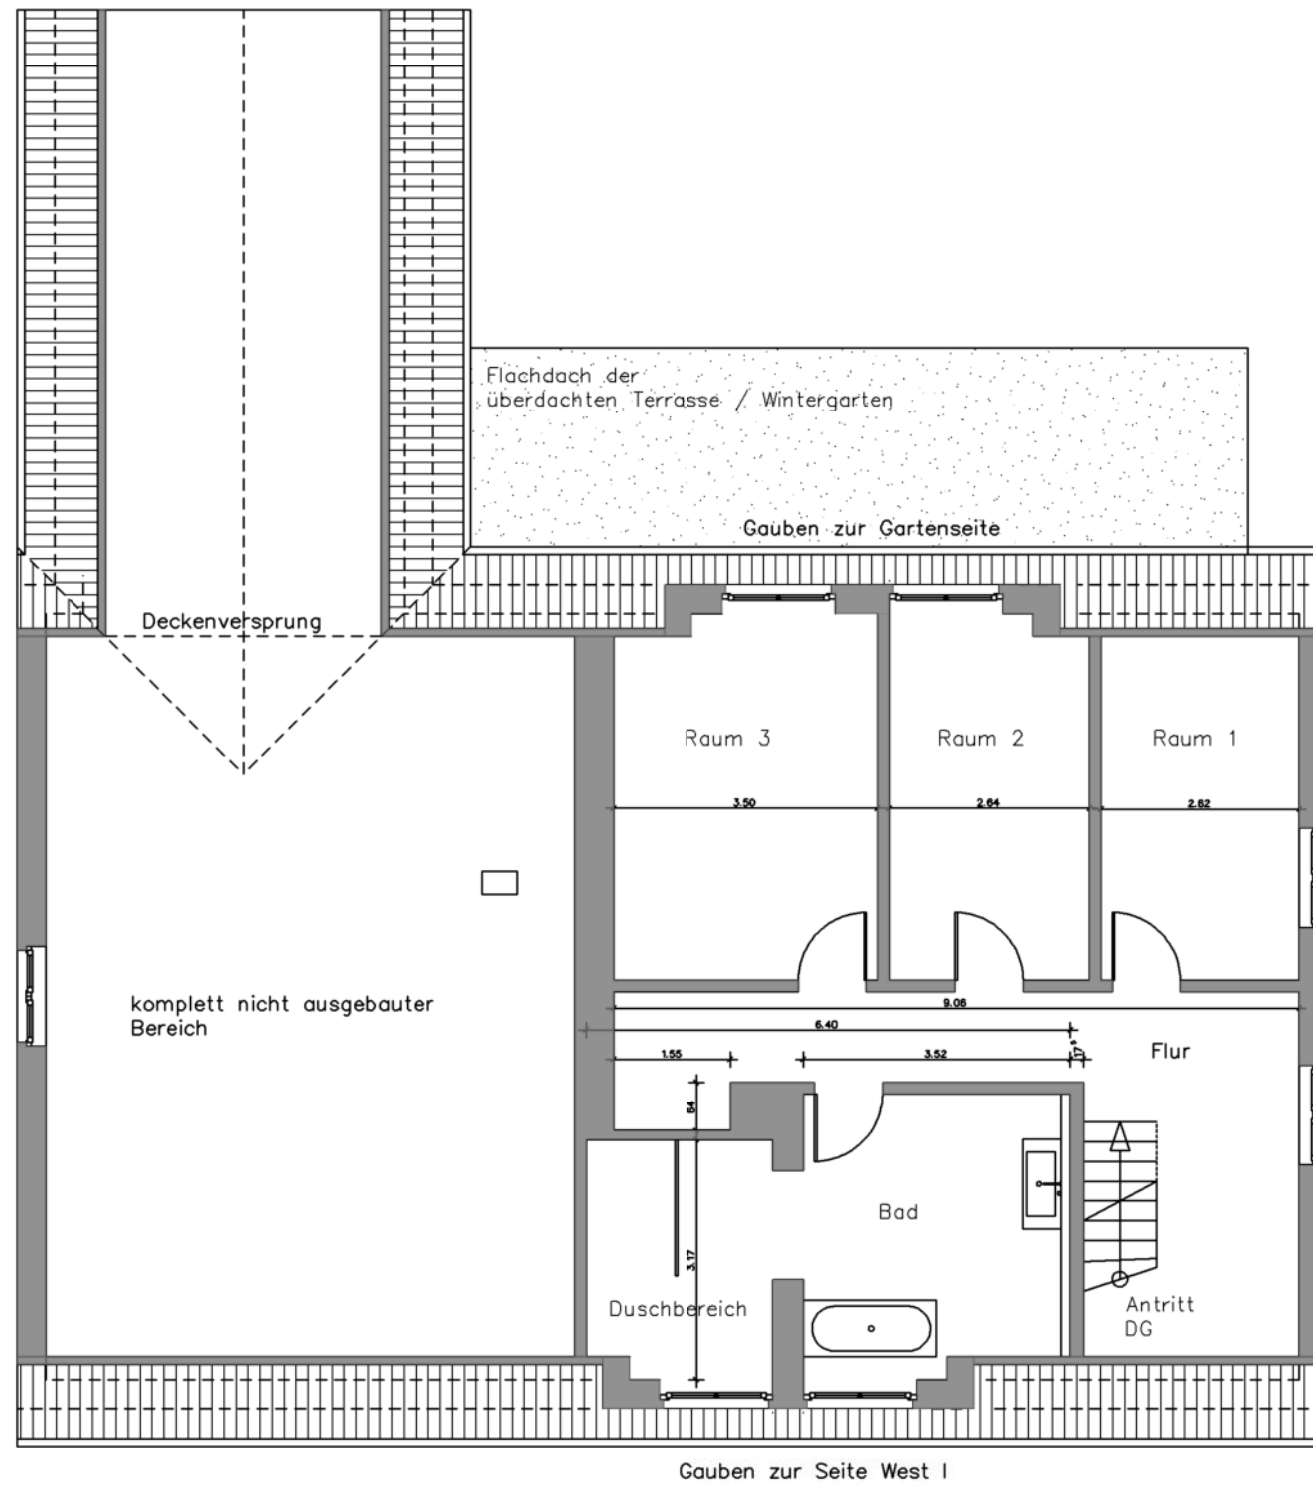

Bauvorhaben:
Bestandsaufnahme


Bauherr:
**Morgner & Schulz
Immobilien GmbH
Mühlhäuser Str. 45
48155 Münster**

Planung:
**Dipl.-Ing. Architekt
Tobias Brösskamp
Prozessionsweg 428 a
48155 Münster
www.broesskamp.com
info@broesskamp.com**

Planinhalt:
OG Bestand



Tobias Brösskamp
25.03.2024

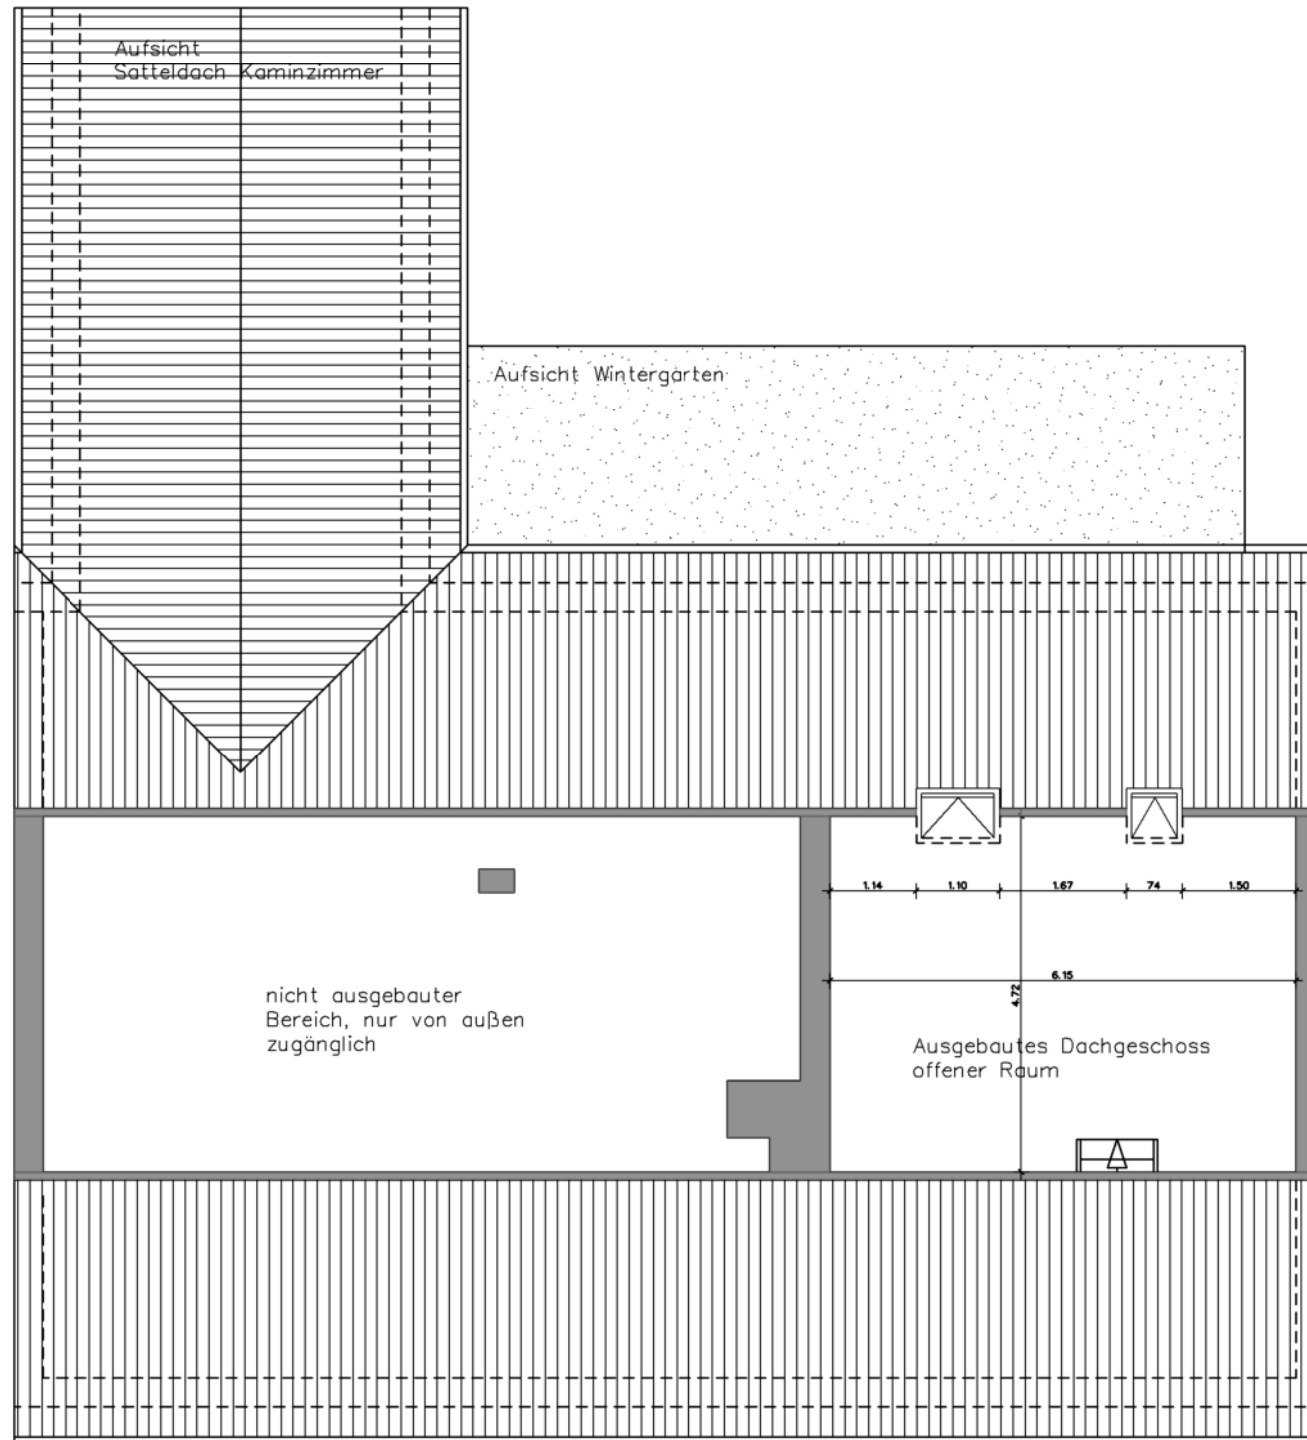

Bauvorhaben:
Bestandsaufnahme

Bauherr:
**Morgner & Schulz
Immobilien GmbH
Mühlhäuser Str. 45
48155 Münster**

Planung:
**Dipl.-Ing. Architekt
Tobias Brösskamp
Prozessionsweg 428 a
48155 Münster
www.broesskamp.com
info@broesskamp.com**

Planinhalt:
DG Bestand



Tobias Brösskamp
25.03.2024